




ELEWACJA
PŁD-ZACH

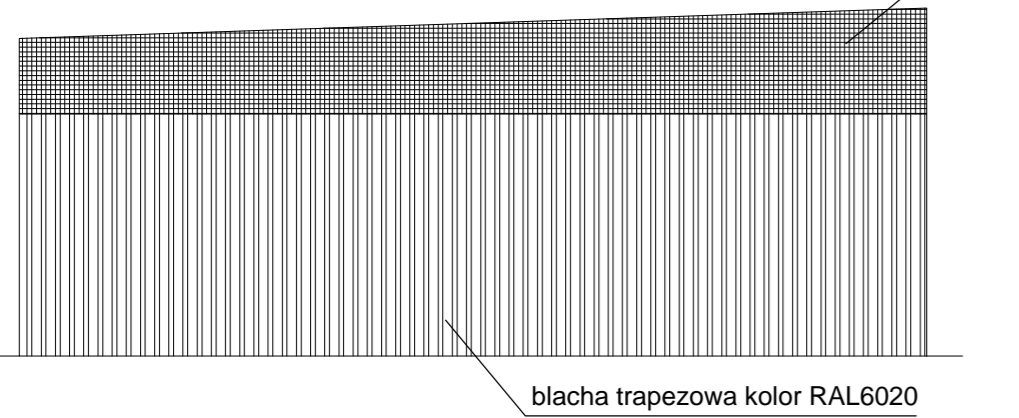


ELEWACJA
PŁN-ZACH

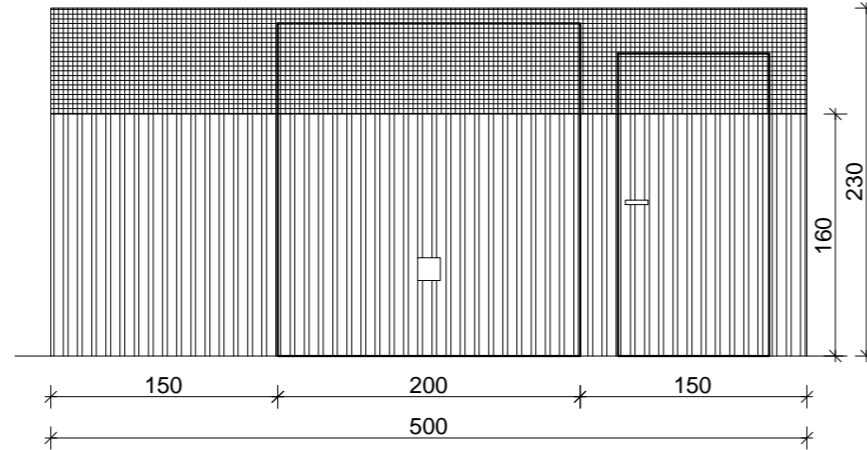


ELEWACJA
PŁN-WSCH

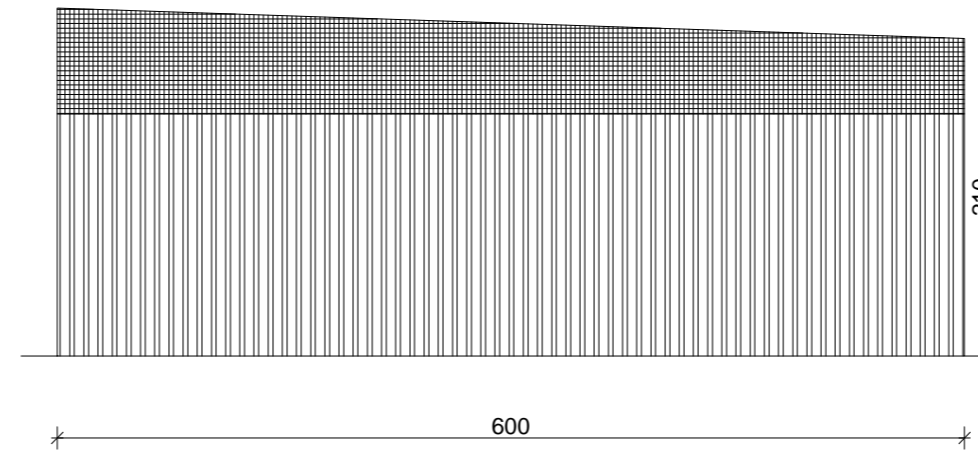


ELEWACJA
PŁD-WSCH

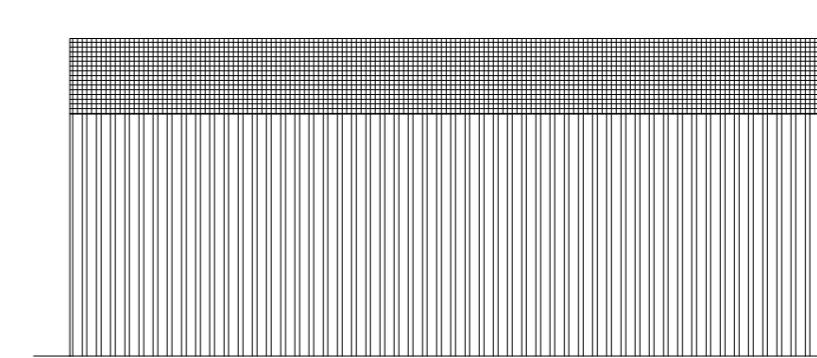

RZUT DACHU

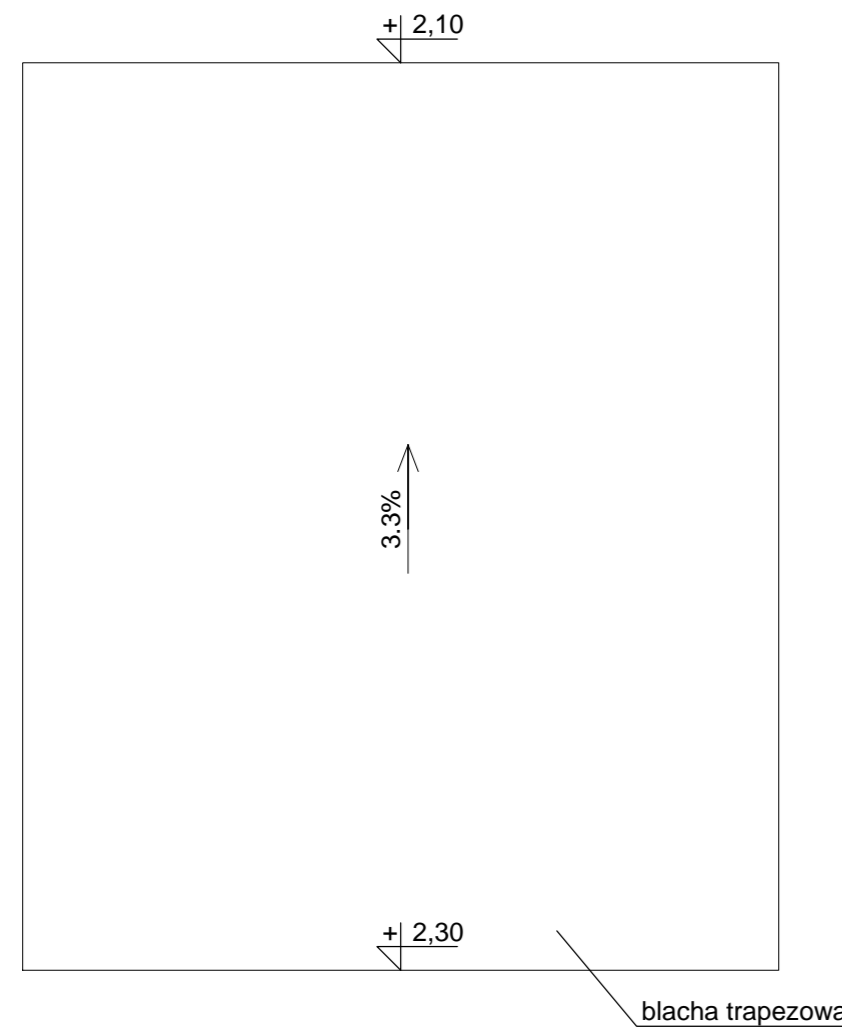

RZUT
PRZYZIEMIA

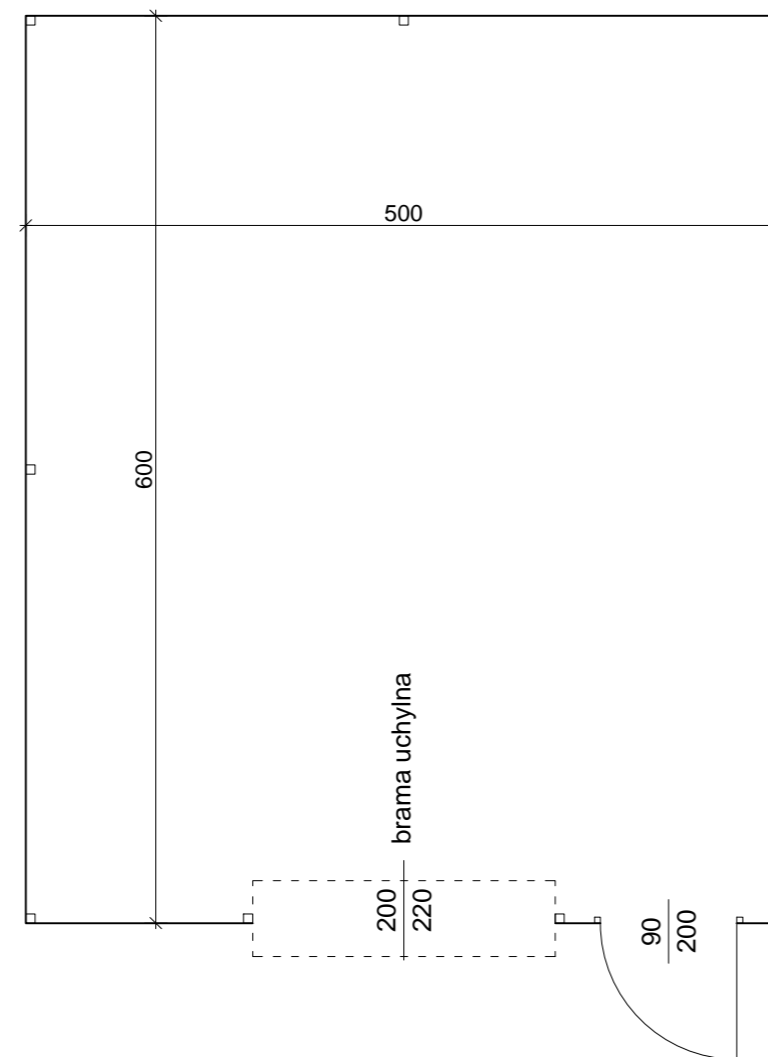

BIURO PROJEKTOWE:



STERBUD S.C.

07-401 OSTROŁĘKA
UL. I. ARMII W.P. 21
tel. 29-760-43-38
tel/fax 29-769-10-75

e-mail: biuro.projektowe@sterbud.com.pl

ZESPÓŁ PROJEKTOWY:

IMIĘ, NAZWISKO, NR UPRAWNIENI: SPECJALNOŚĆ: PODPIS:

PROJEKTANT:

Doroła Długotęcka
MAZ/005/15

ARCHITEKTURA

ASYSTENT PROJEKTANTA:

Jacek Czaplicki

ARCHITEKTURA

INWESTOR:

Spółdzielnia Mieszkaniowa "Centrum"
07-410 Ostrołęka
ul. Sikorskiego 45

NAZWA:

ZAGOSPODAROWANIE TERENU REJON
BUDYNKÓW
PRZY UL. SUCHARSKIEGO 1, 3, 5

Gmina Ostrołęka,
jednostka ewidencyjna: 146101_1
Obreń 0005 - Ostrołęka, działki numer:
52820/53, 52820/54, 52820/55, 52820/56

LOKALIZACJA:

TYTUŁ RYSUNKU:

ŚMIETNIK

SKALA:

1:50

DATA:

kwiecień 2017

PLIK NR:

RYSunEK NR:

DR/04

UWAGA:

Odfwarzanie rysunków, w całości lub w części, może nastąpić
wyłącznie za zgodą firmy: STERBUD.