




ELEWACJA  
PŁN-ZACH

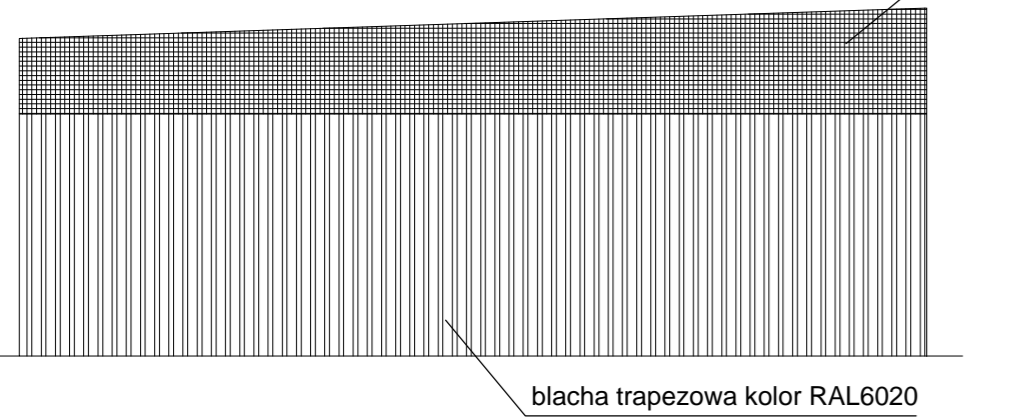


ELEWACJA  
PŁD-ZACH

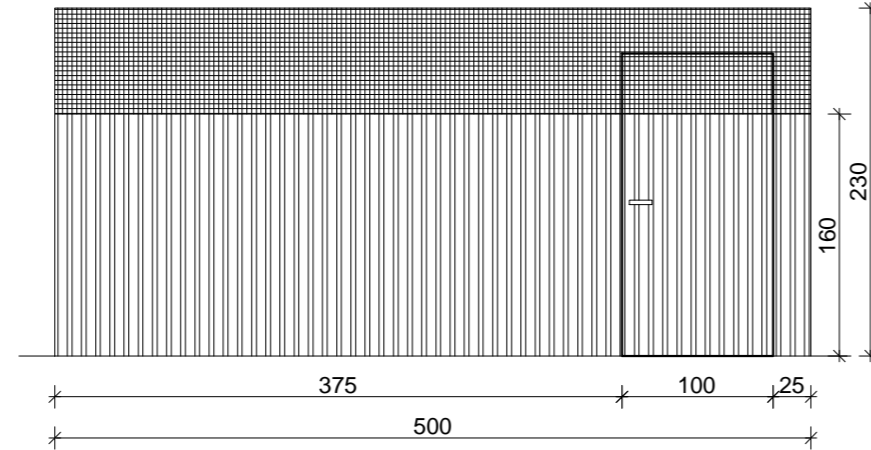


ELEWACJA  
PŁD-WSCH

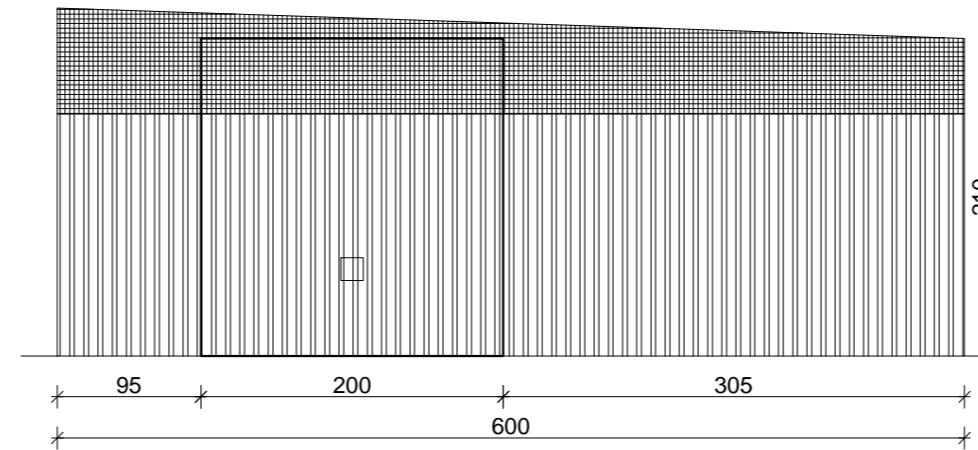


ELEWACJA  
PŁN-WSCH

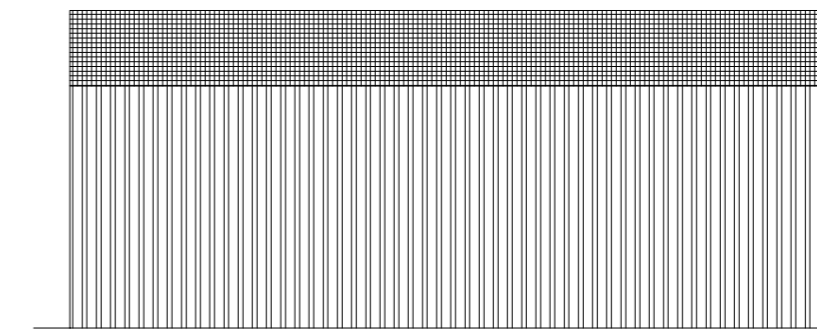

RZUT DACHU

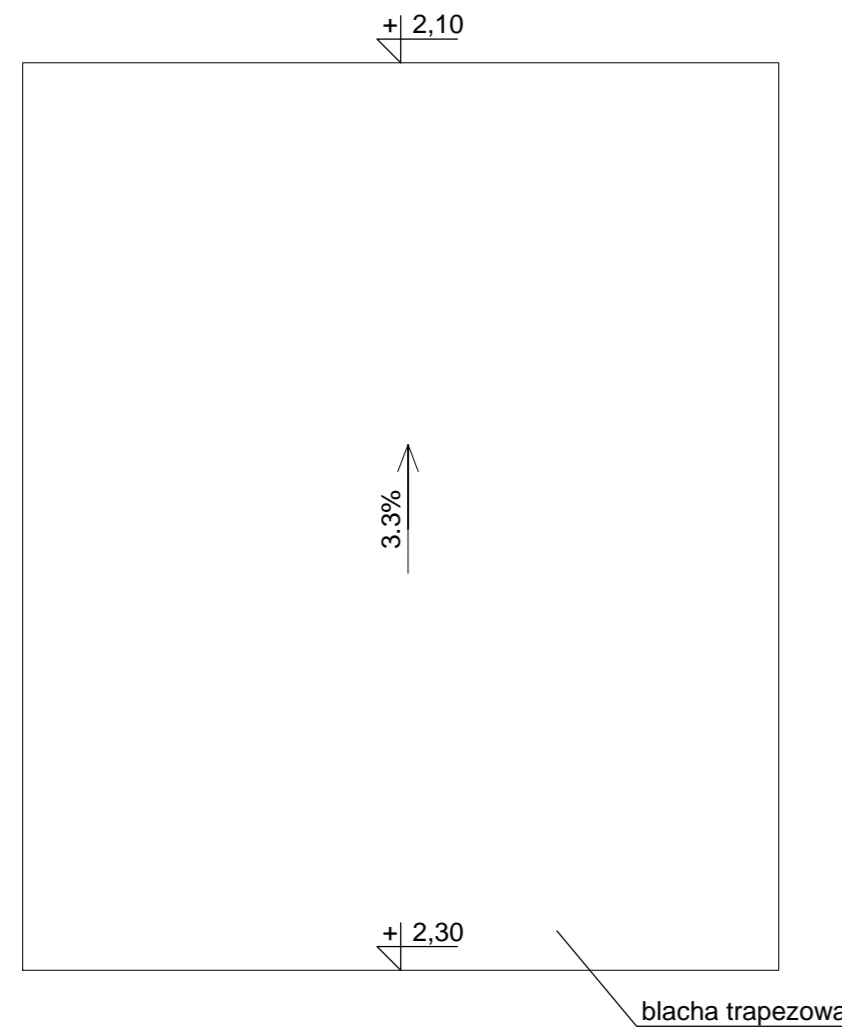

RZUT  
PRZYZIEMIA

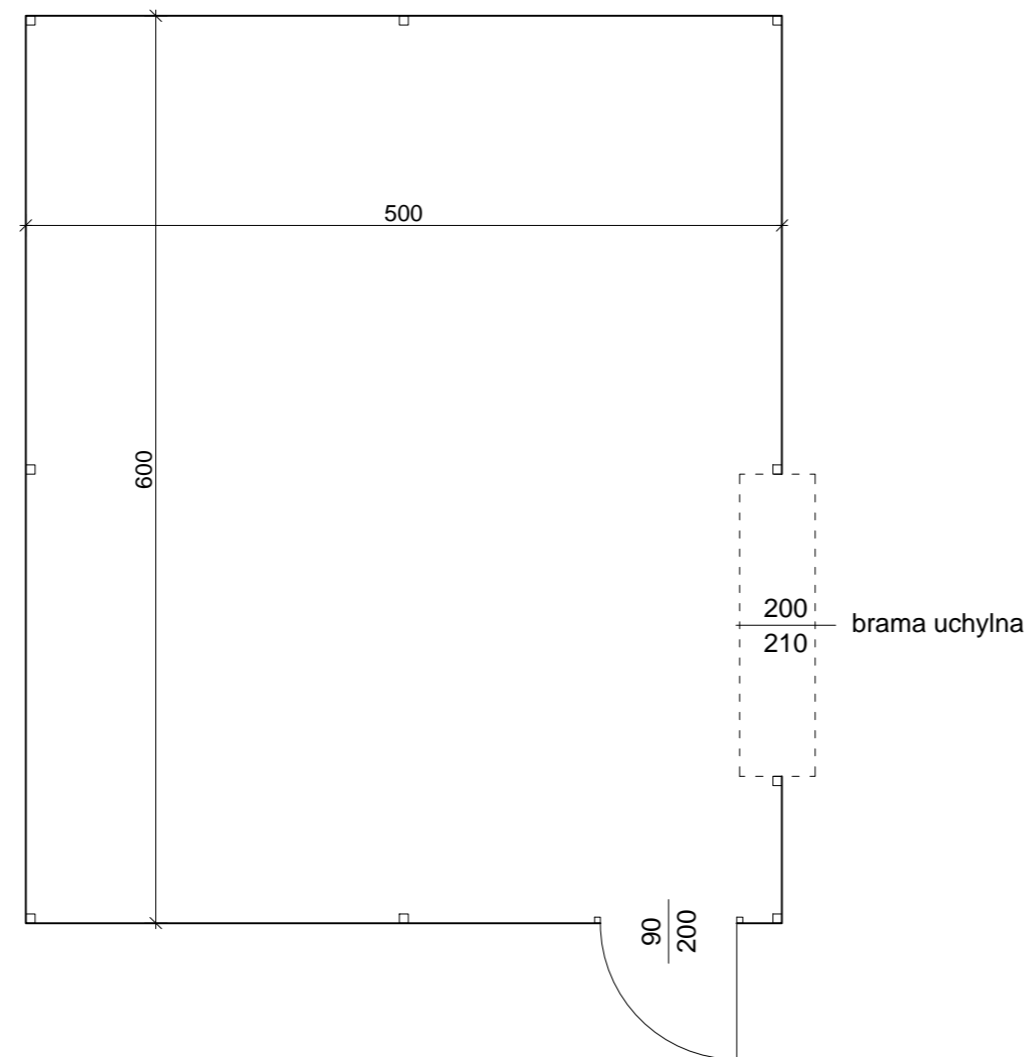

BIURO PROJEKTOWE:



STERBUD S.C.

07-401 OSTROŁĘKA  
UL. I. ARMII W.P. 21  
tel. 29-760-43-38  
tel/fax 29-769-10-75

e-mail: biuro.projektowe@sterbud.com.pl

ZESPÓŁ PROJEKTOWY:

IMIĘ, NAZWISKO, NR UPRAWNIENI: SPECJALNOŚĆ: PODPIS:

PROJEKTANT:

Doroła Długotęcka  
MAZ/005/15

ARCHITEKTURA

ASYSTENT PROJEKTANTA:

Jacek Czaplicki

ARCHITEKTURA

INWESTOR:

Spółdzielnia Mieszkaniowa "Centrum"  
07-410 Ostrołęka  
ul. Sikorskiego 45

NAZWA:

ZAGOSPODAROWANIE TERENU REJON

BUDYNKÓW  
PRZY UL. SUCHARSKIEGO 2, 4

Gmina Ostrołęka,  
jednostka ewidencyjna: 146101\_1  
Obręb 0005 - Ostrołęka, działki numer:  
52820/67, 52820/76, 52820/80, 52820/81

LOKALIZACJA:

TYTUŁ RYSUNKU:

ŚMIETNIK

SKALA:

1:50

DATA:

kwiecień 2017

PLIK NR:

RYСУNEK NR:

DR/04

UWAGA:

Odfwarzanie rysunków, w całości lub w części, może nastąpić wyłącznie za zgodą firmy: STERBUD.