



ELEWACJA ZACHODNIA SKALA 1:50

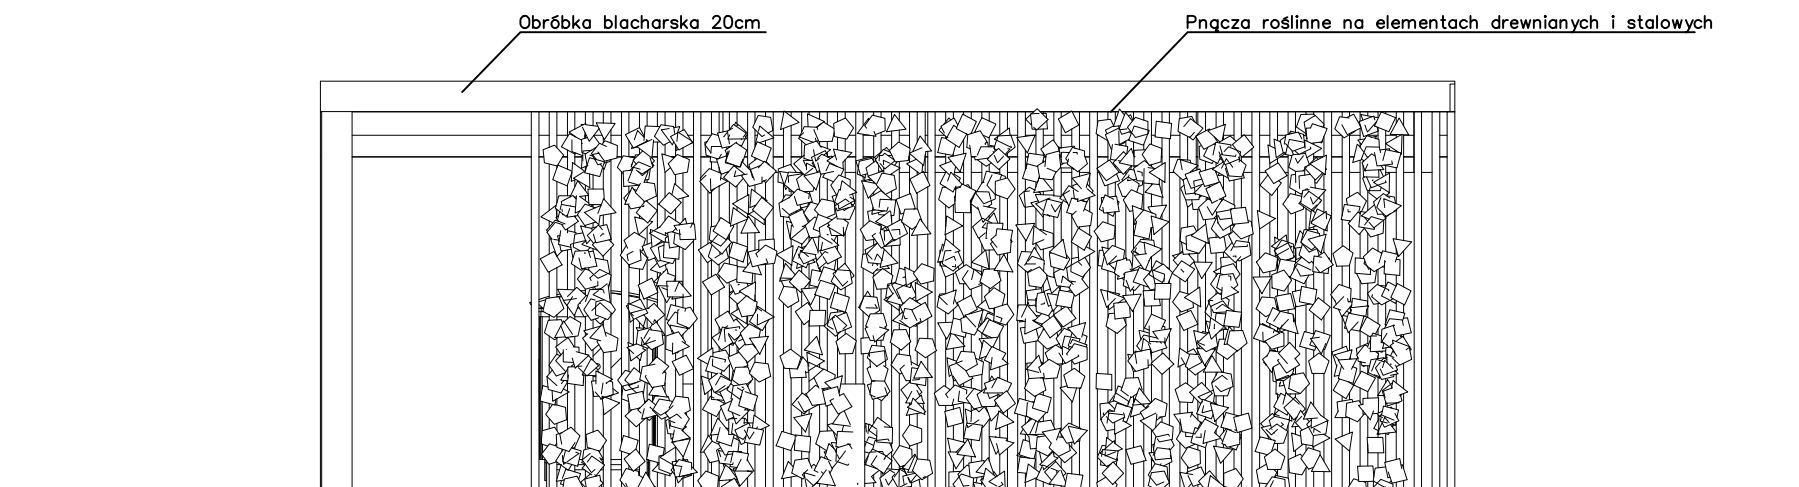

ELEWACJA WSCHODNIA SKALA 1:50

BIURO PROJEKTOWE:

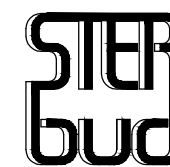

STERBUD S.C.

07-401 OSTROŁĘKA
UL. I. ARMII W.P. 21
tel. 29-769-10-75
tel/fax 29-760-43-38

e-mail: biuro.projektowe@sterbud.com.pl

ZESPÓŁ PROJEKTOWY:

IMIĘ, NAZWISKO, NR UPRAWNIENI:	SPECJALNOŚĆ:	PODPIS:
PROJEKTANT: Doroła Długotęcka MAZ/005/15	ARCHITEKTURA	
PROJEKTANT: Paweł Suska MAZ/0383/PWBKb/16	KONSTRUKCYJNO -BUDOWLANA	
ASYSTENT PROJEKTANTA: Natalia Olkowska	ARCHITEKTURA	

INWESTOR:

Spółdzielnia Mieszkaniowa
"Centrum"
ul. Sikorskiego 45
07-401 Ostrołęka

NAZWA:

MODERNIZACJA WIATY ŚMIETNIKOWEJ
W REJONIE BUDYNKU NR 10 PRZY
UL. SIKORSKIEGO W OSTROŁĘCE

LOKALIZACJA: Ostrołęka, działka nr 52820/46

TYTUŁ RYSUNKU:

ELEWACJA
WSCHODNIA I ZACHODNIA

SKALA:

1:50

DATA:

sierpień 2017

PLIK NR:

RYSUNEK NR:

A-04

UWAGA:

Odtwarzanie rysunków, w całości lub w części, może nastąpić wyłącznie za zgodą firmy: STERBUD.