


PRZEKRÓJ POPRZECZNY

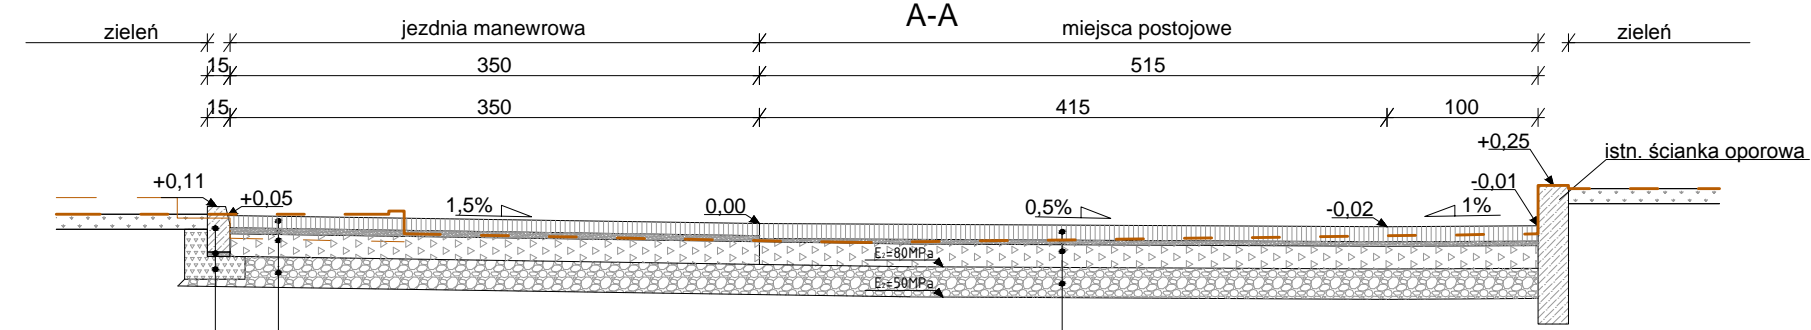


krawężnik betonowy typ lekki 15x30cm
 podsypka cementowo - piaskowa t4 gr.3cm
 tawa z betonu C8/10 gr.15cm

KONSTRUKCJA NAWIERZCHNI:
 warstwa scieralna: kostka betonowa gr.8cm
 podsypka: cementowo - piaskowa gr.4cm
 podbudowa zasadnicza: gruzobeton gr.15cm
 warstwa odsączająca: żwir 8-16mm stabilizowany mechanicznie gr.22cm
 grunt istniejący

KONSTRUKCJA NAWIERZCHNI:
 betonowe płyty ażurowe wypełnione żwirem 2-8 gr.10cm
 podsypka piaskowa gr.3cm
 podbudowa zasadnicza: gruzobeton gr.15cm
 warstwa odsączająca: żwir 8-16mm stabilizowany mechanicznie gr.22cm
 grunt istniejący

PRZEKRÓJ POPRZECZNY
 B-B

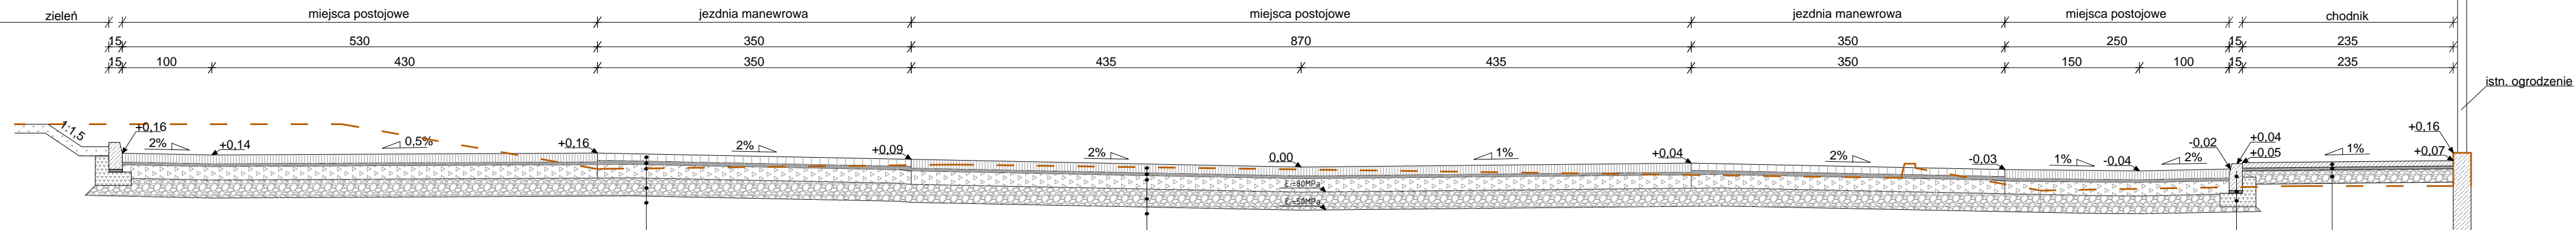


KONSTRUKCJA NAWIERZCHNI:
 warstwa scieralna: kostka betonowa gr.8cm
 podsypka: cementowo - piaskowa gr.4cm
 podbudowa zasadnicza: gruzobeton gr.15cm
 warstwa odsączająca: żwir 8-16mm stabilizowany mechanicznie gr.22cm
 grunt istniejący

KONSTRUKCJA NAWIERZCHNI:
 betonowe płyty ażurowe wypełnione żwirem 2-8 gr.10cm
 podsypka piaskowa gr.3cm
 podbudowa zasadnicza: gruzobeton gr.15cm
 warstwa odsączająca: żwir 8-16mm stabilizowany mechanicznie gr.22cm
 grunt istniejący

krawężnik betonowy typ lekki 15x30cm
 podsypka cementowo - piaskowa t4 gr.3cm
 tawa z betonu C8/10 gr.15cm

kostka betonowa gr.6cm
 podsypka cementowo - piaskowa t4 gr.3cm
 kruszywo naturalne stabilizowane mechanicznie 0/31,5 gr.15cm

BIURO PROJEKTOWE:

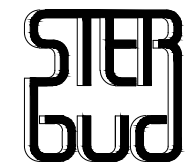

STERBUD S.C.

07-401 OSTROŁĘKA
 UL. I. ARMII W.P. 21
 tel. 29-760-43-38
 tel/fax 29-769-10-75
 e-mail: biuro.projektowe@sterbud.com.pl

ZESPÓŁ PROJEKTOWY:

IMIE, NAZWISKO, NR UPRAWNIENI: SPECJALNOŚĆ: PODPIS:

PROJEKTANT:

Doroła Szymańska
 Wa/223/02

DROGOWA

ASYSTENT PROJEKTANTA:

Jacek Czapliski

DROGOWA

INWESTOR:

Spółdzielnia Mieszkaniowa "Centrum"
 07-410 Ostrołęka
 ul. Sikorskiego 45

NAZWA:

ZAGOSPODAROWANIE TERENU REJON
 BUDYNKÓW
 PRZY UL. SUCHARSKIEGO 2, 4

Gmina Ostrołęka,
 jednostka ewidencyjna: 146101_1
 Obręb 0005 - Ostrołęka, działki numer:
 52820/67, 52820/76, 52820/80, 52820/81

LOKALIZACJA:

TYTUŁ RYSUNKU:

PRZEKROJE POPRZECZNE

SKALA:

1:50

DATA:

kwiecień 2017

PLIK NR:

RYSunEK NR:

DR/03

UWAGA:

Odtwarzanie rysunków, w całości lub w części, może nastąpić wyłącznie za zgodą firmy: STERBUD.