




RYSUNKI POGLĄGOWE MALOWANIA

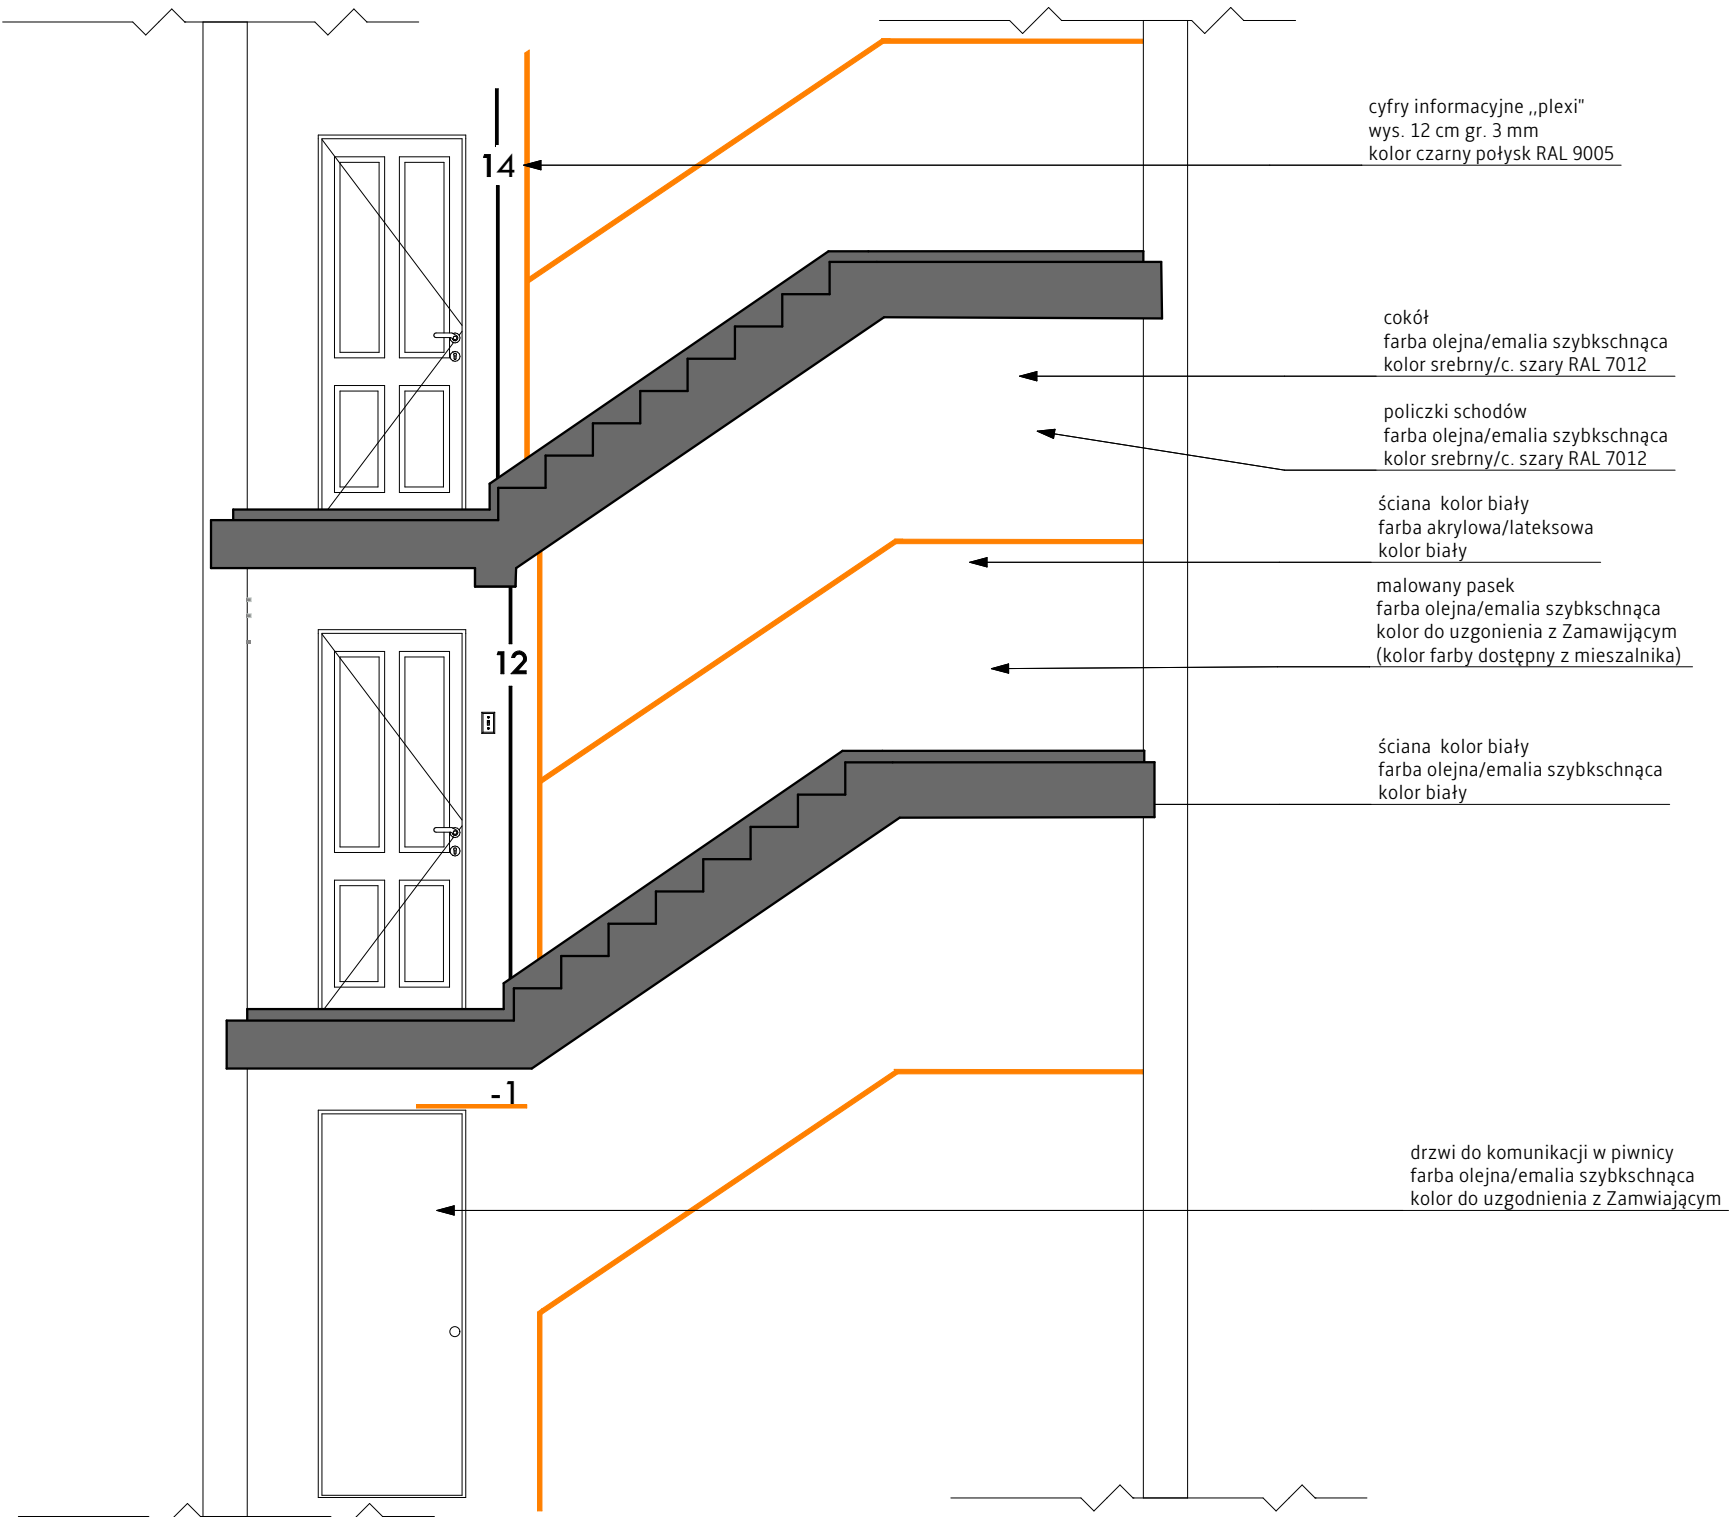

ŚCIANA SCHODOWA

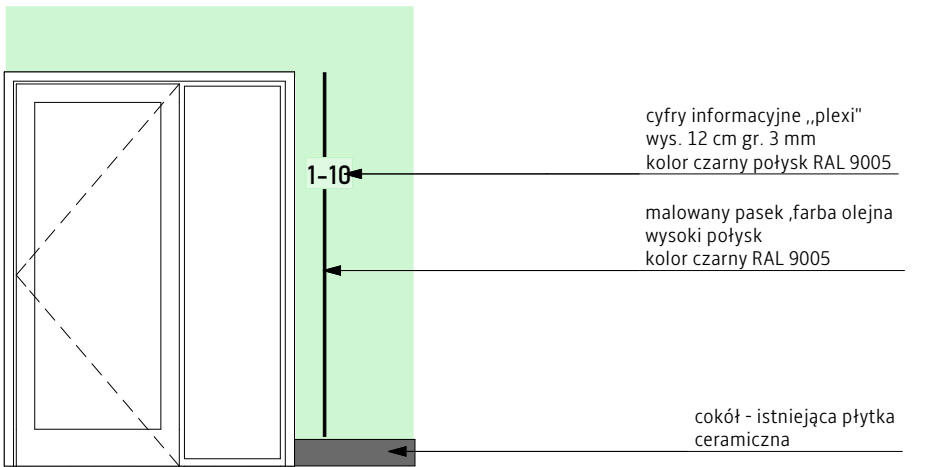

ŚCIANA WEJŚCIA DO KLATKI W WIATROŁAPIE

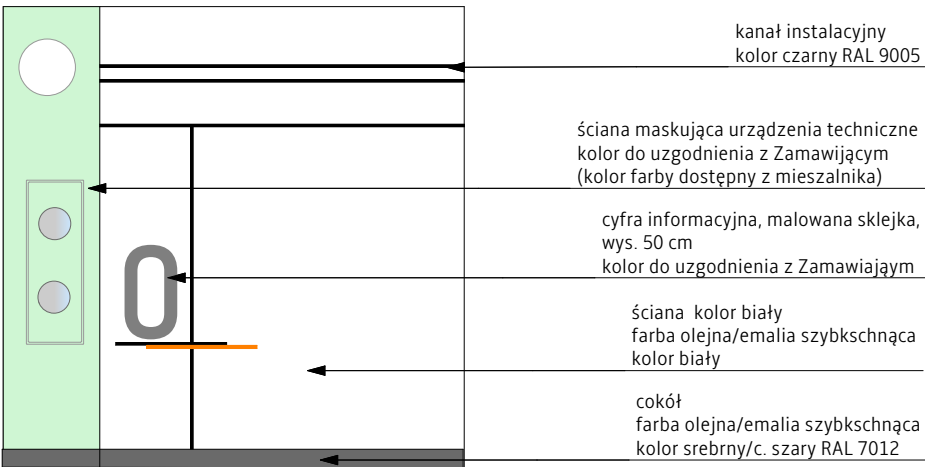

ŚCIANA PIĘTRA